PROSPETTO NORD/OVEST

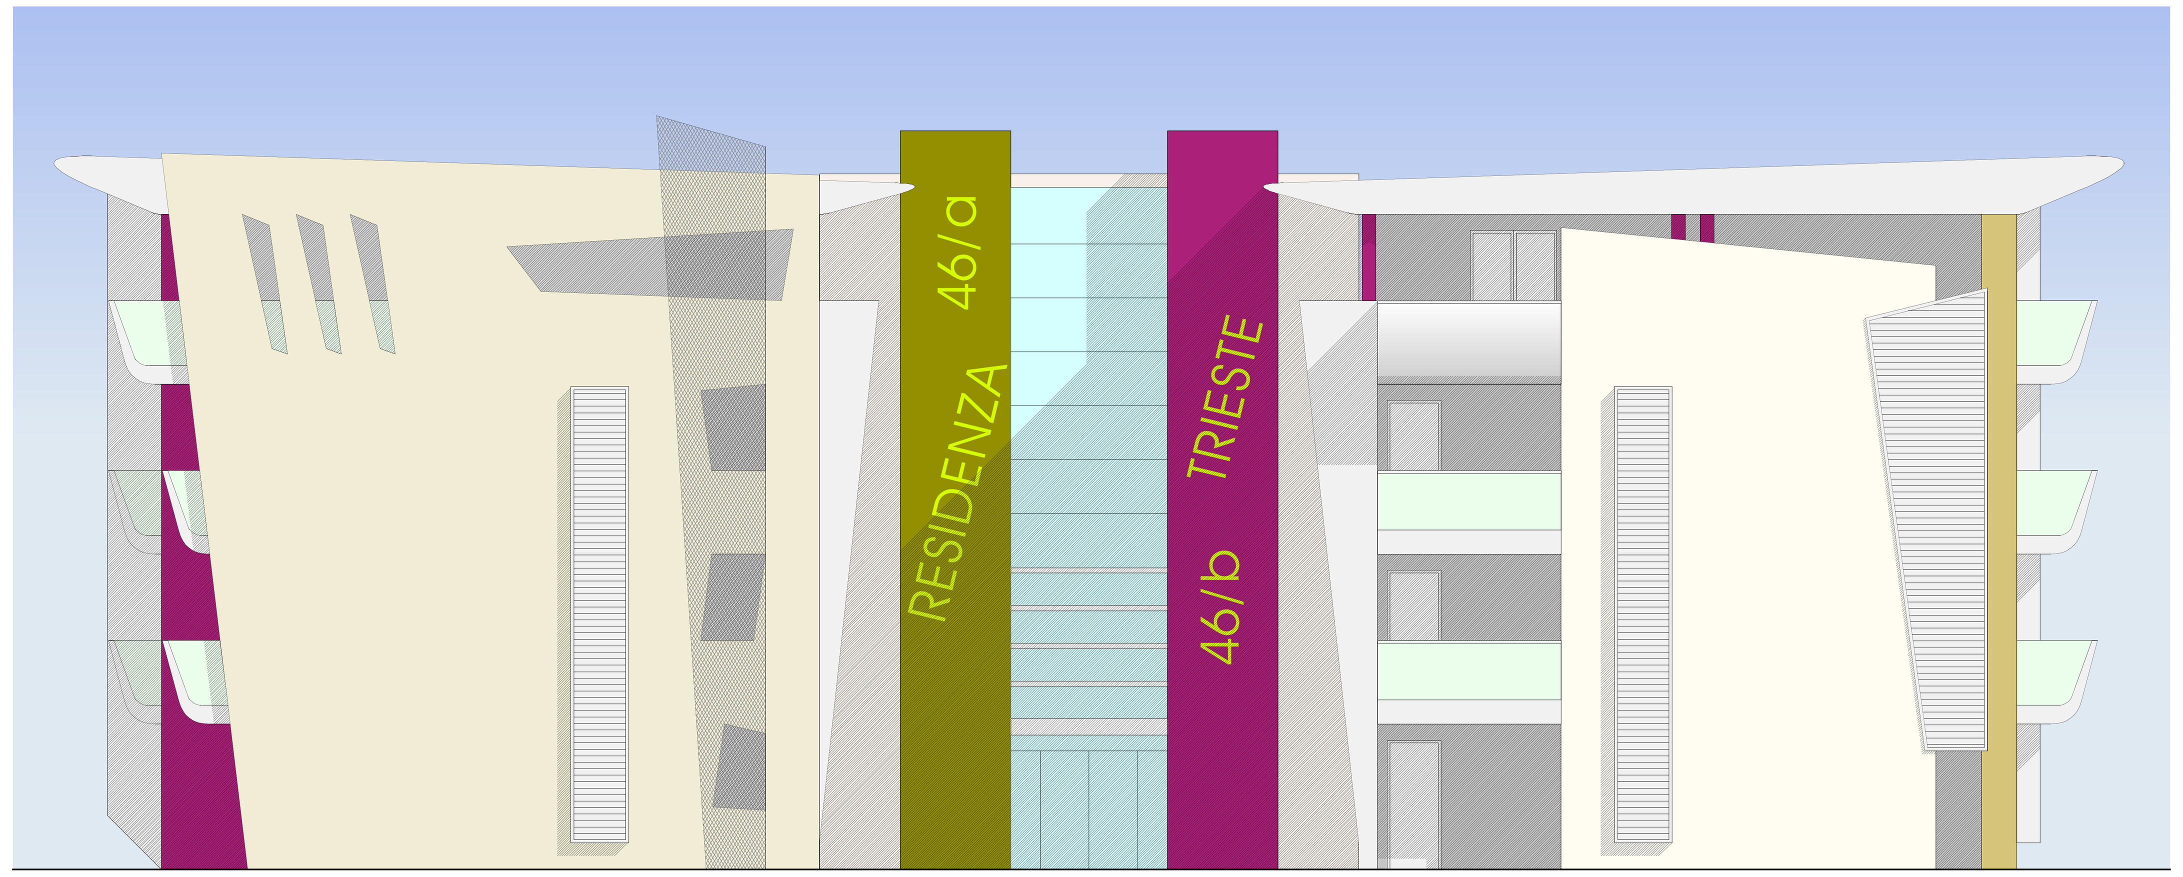

PROSPETTO SUD/OVEST

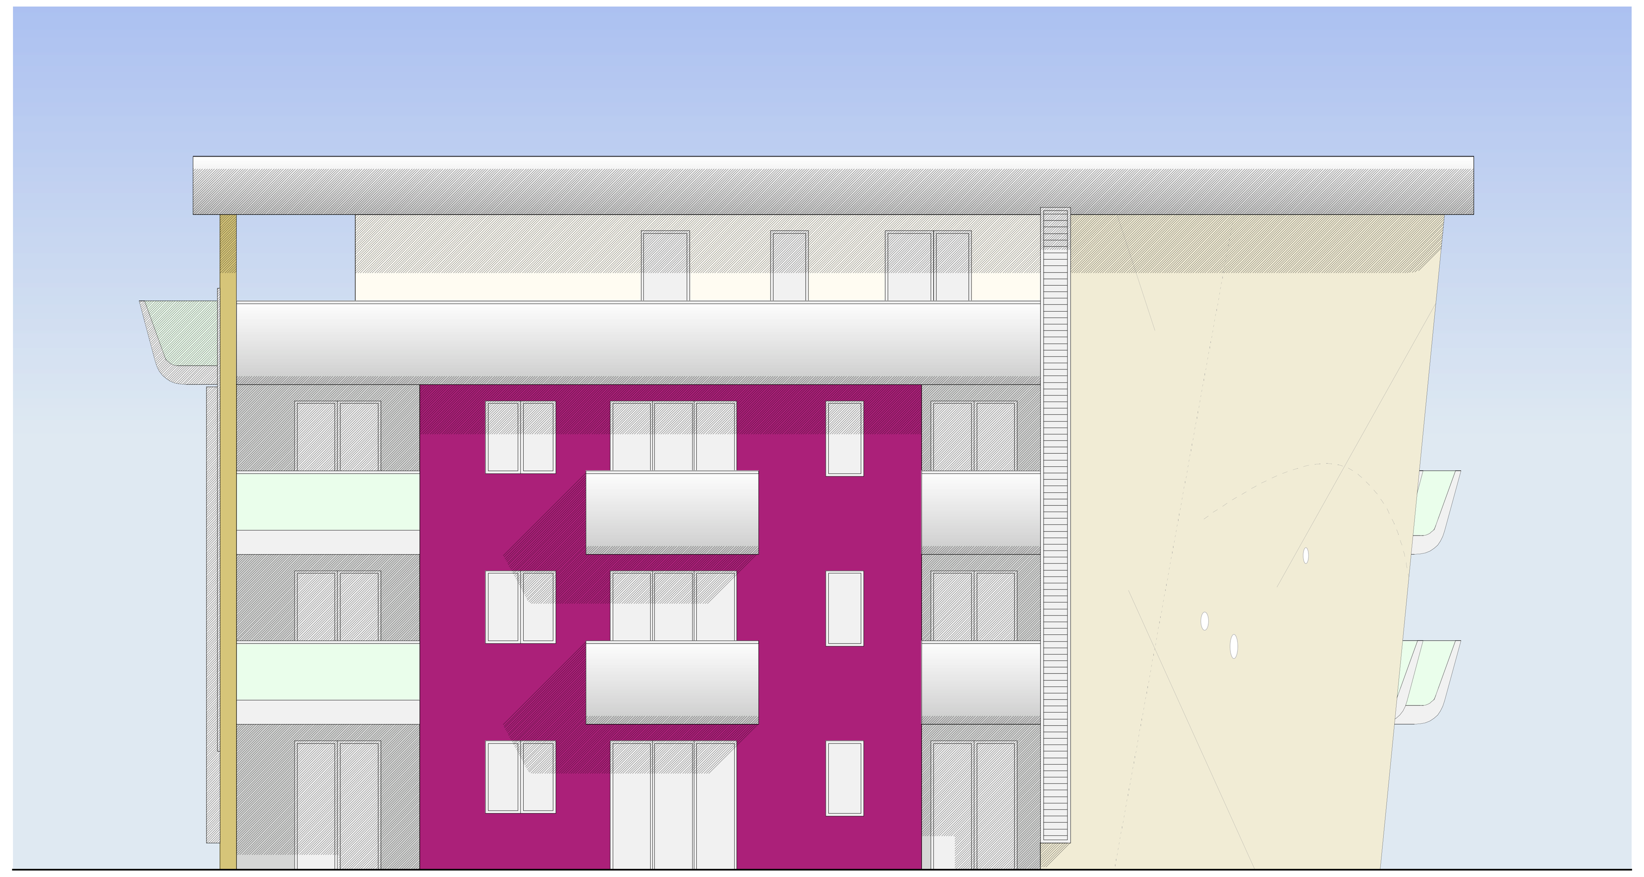

PROSPETTO SUD/EST

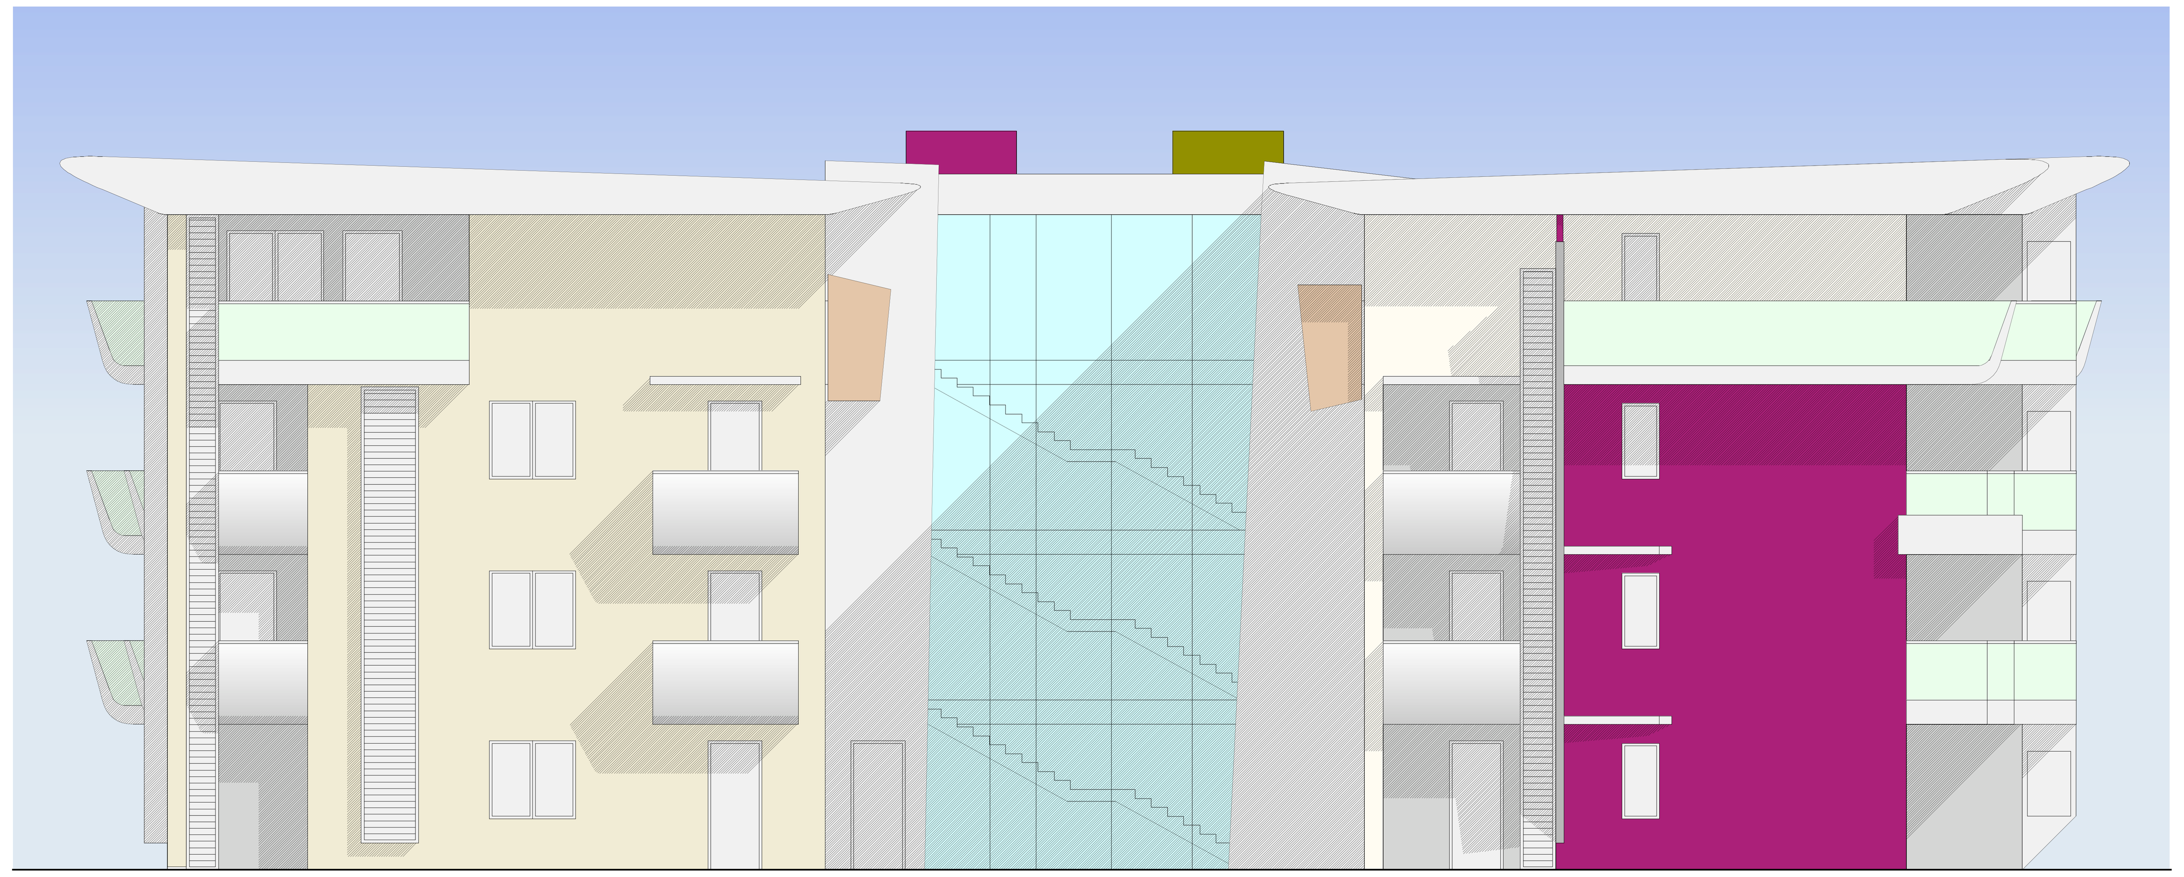

PROSPETTO NORD/EST

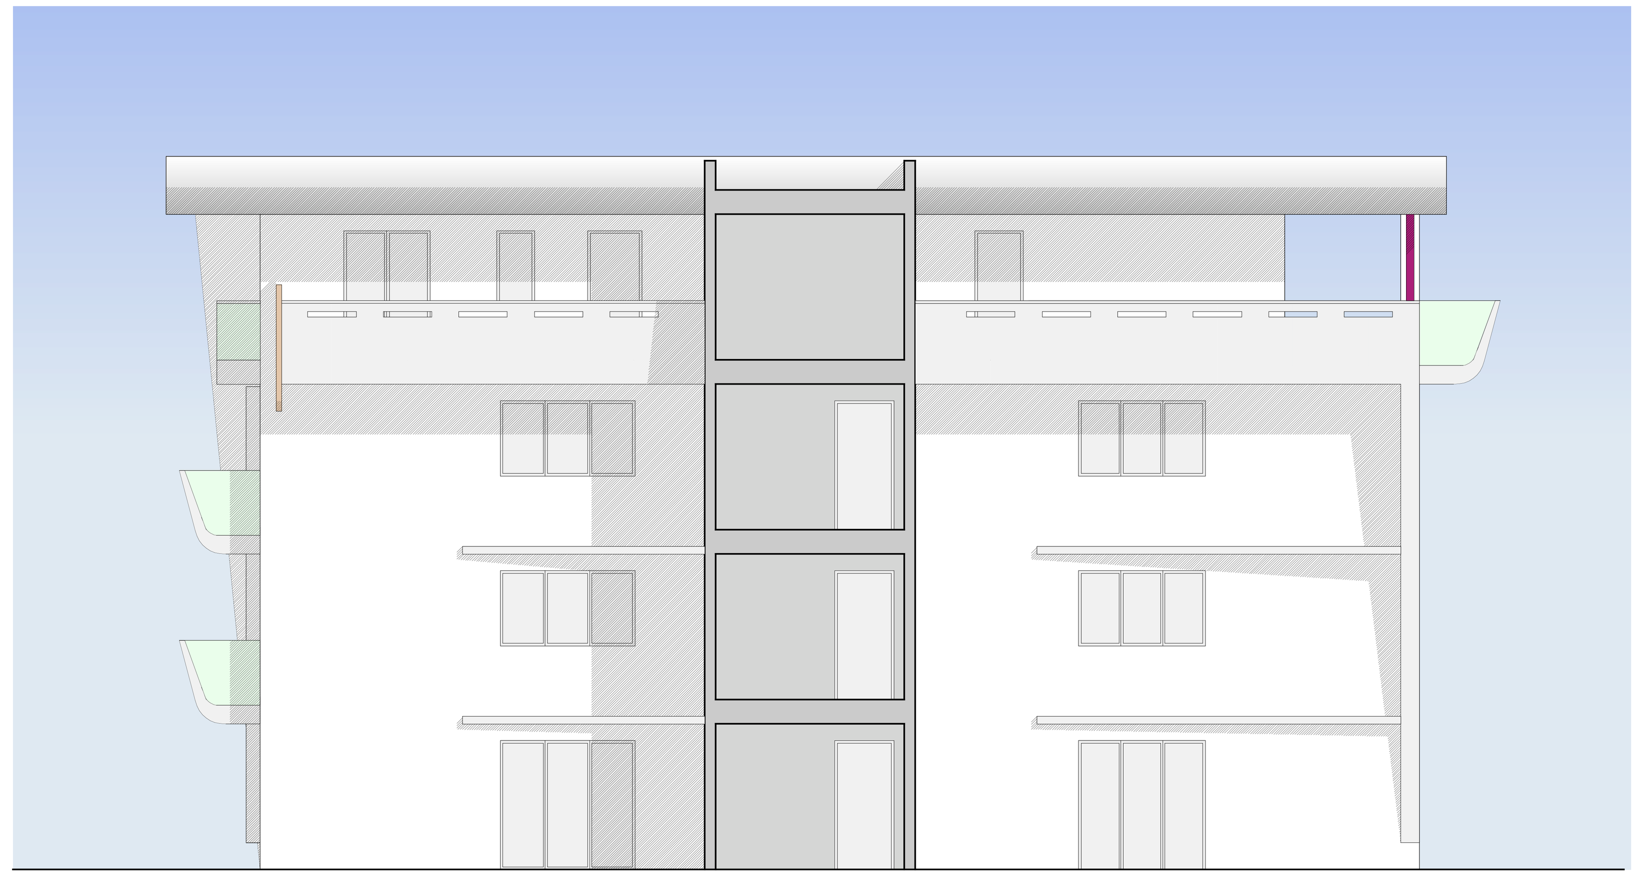

PROSPETTO NORD/OVEST INTERNO

PROSPETTO SUD/EST INTERNO

COMUNE DI SPINEA (VE)

PIANO DI RECUPERO DI INIZIATIVA PRIVATA - VIA VERGA - FG 8 MAPP 594 - 595 - 596 -598

EDIFICIO A USO RESIDENZIALE

PROGETTISTI

ARCH. FILIPPO TONERO

ARCH. BRUNO ZAMBORLINI

ARCH. MICHELE TONERO

TONERO ASSOCIATI
Studio di Progettazione
Via Marco Belli, 2 - 30026 Portogruaro - Ve
Telefono +39 0421 73049 - Fax +39 0421 9031177
www.toneroassociati.it - info@toneroassociati.it

PROGETTO RICHIESTA PERMESSO DI COSTRUIRE

OGGETTO TAVOLA

PROSPETTI

COMMITTENTE

"??????????" S.R.L.
VIA ????? ??????, ??
SPINEA - VE

TAVOLA

- -

0206_DA_W_B_05

RAPPORTO/I	DATA
1:100	- - 04 2004

AGGIORNAMENTO